
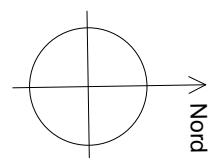


# ISTITUTO TECNICO INDUSTRIALE - E. BARSANTI - POMIGLIANO D'ARCO -

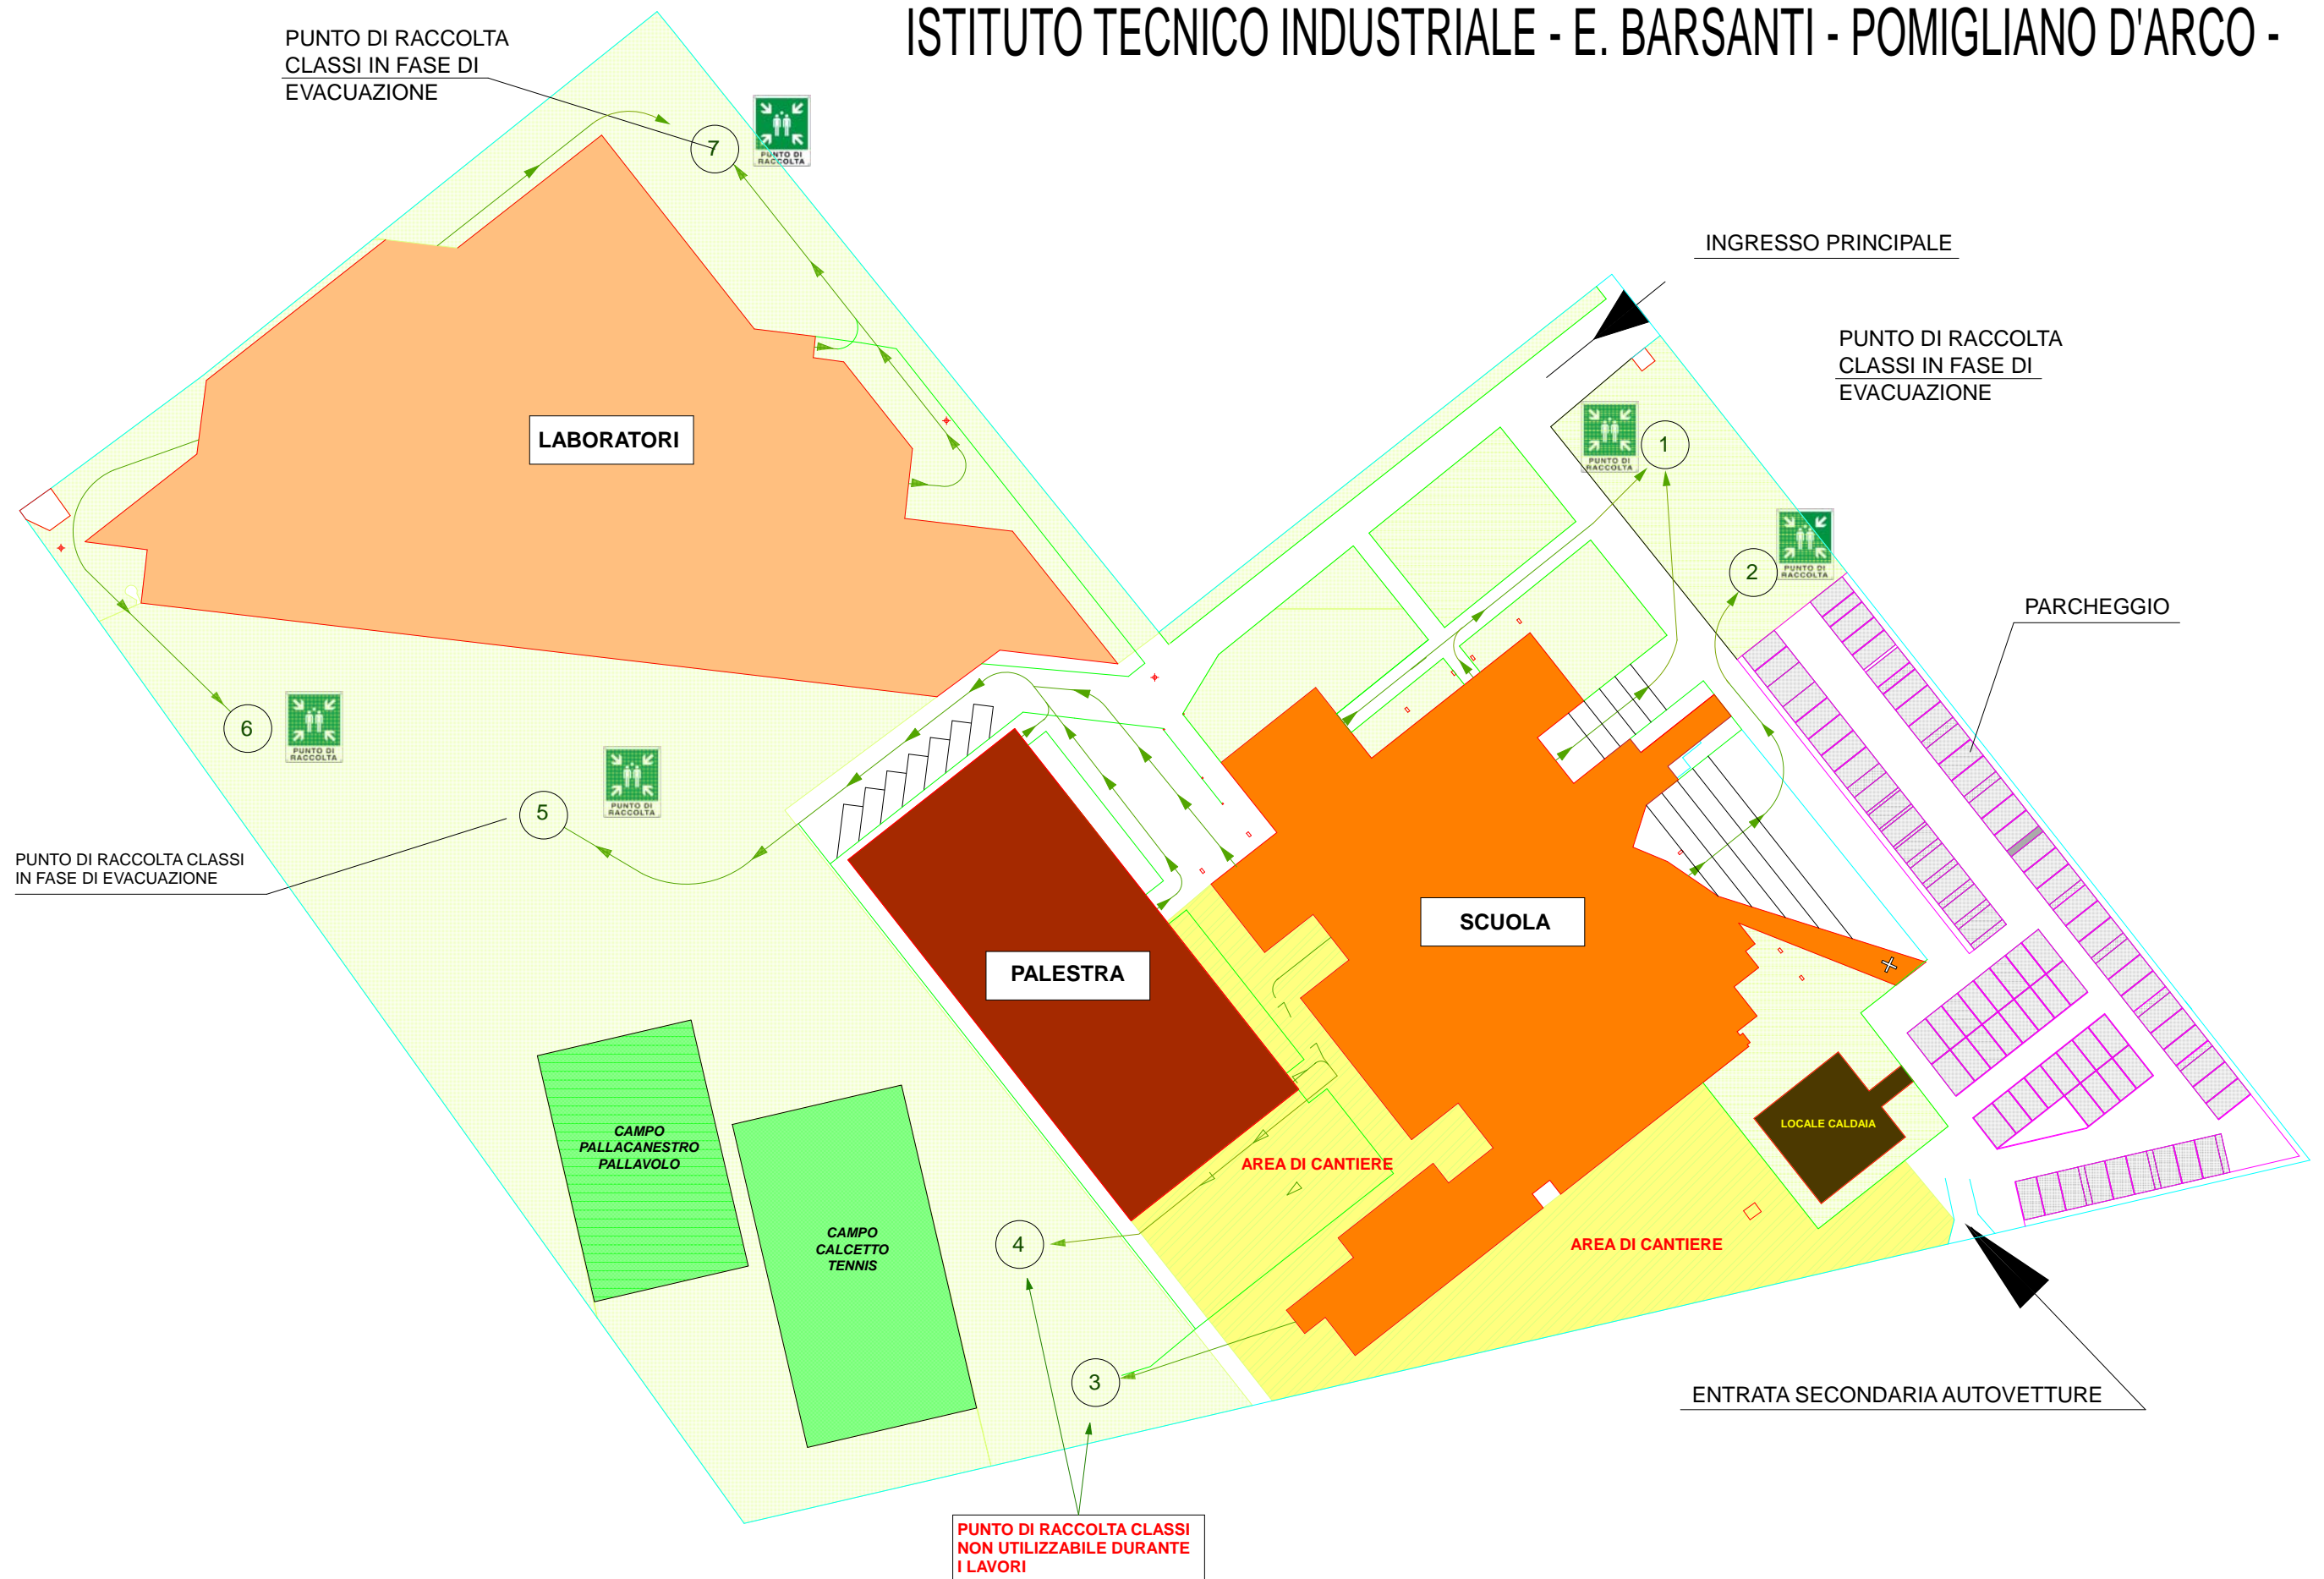

INDICAZIONI VIE DI FUGA E PUNTI DI RACCOLTA DURANTE I LAVORI: "

LUOGHI SICURI"